平面図・立面図　S=1/100

図面内のレベルは**ＧＬ**からの高さとする

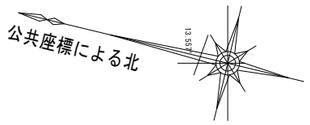

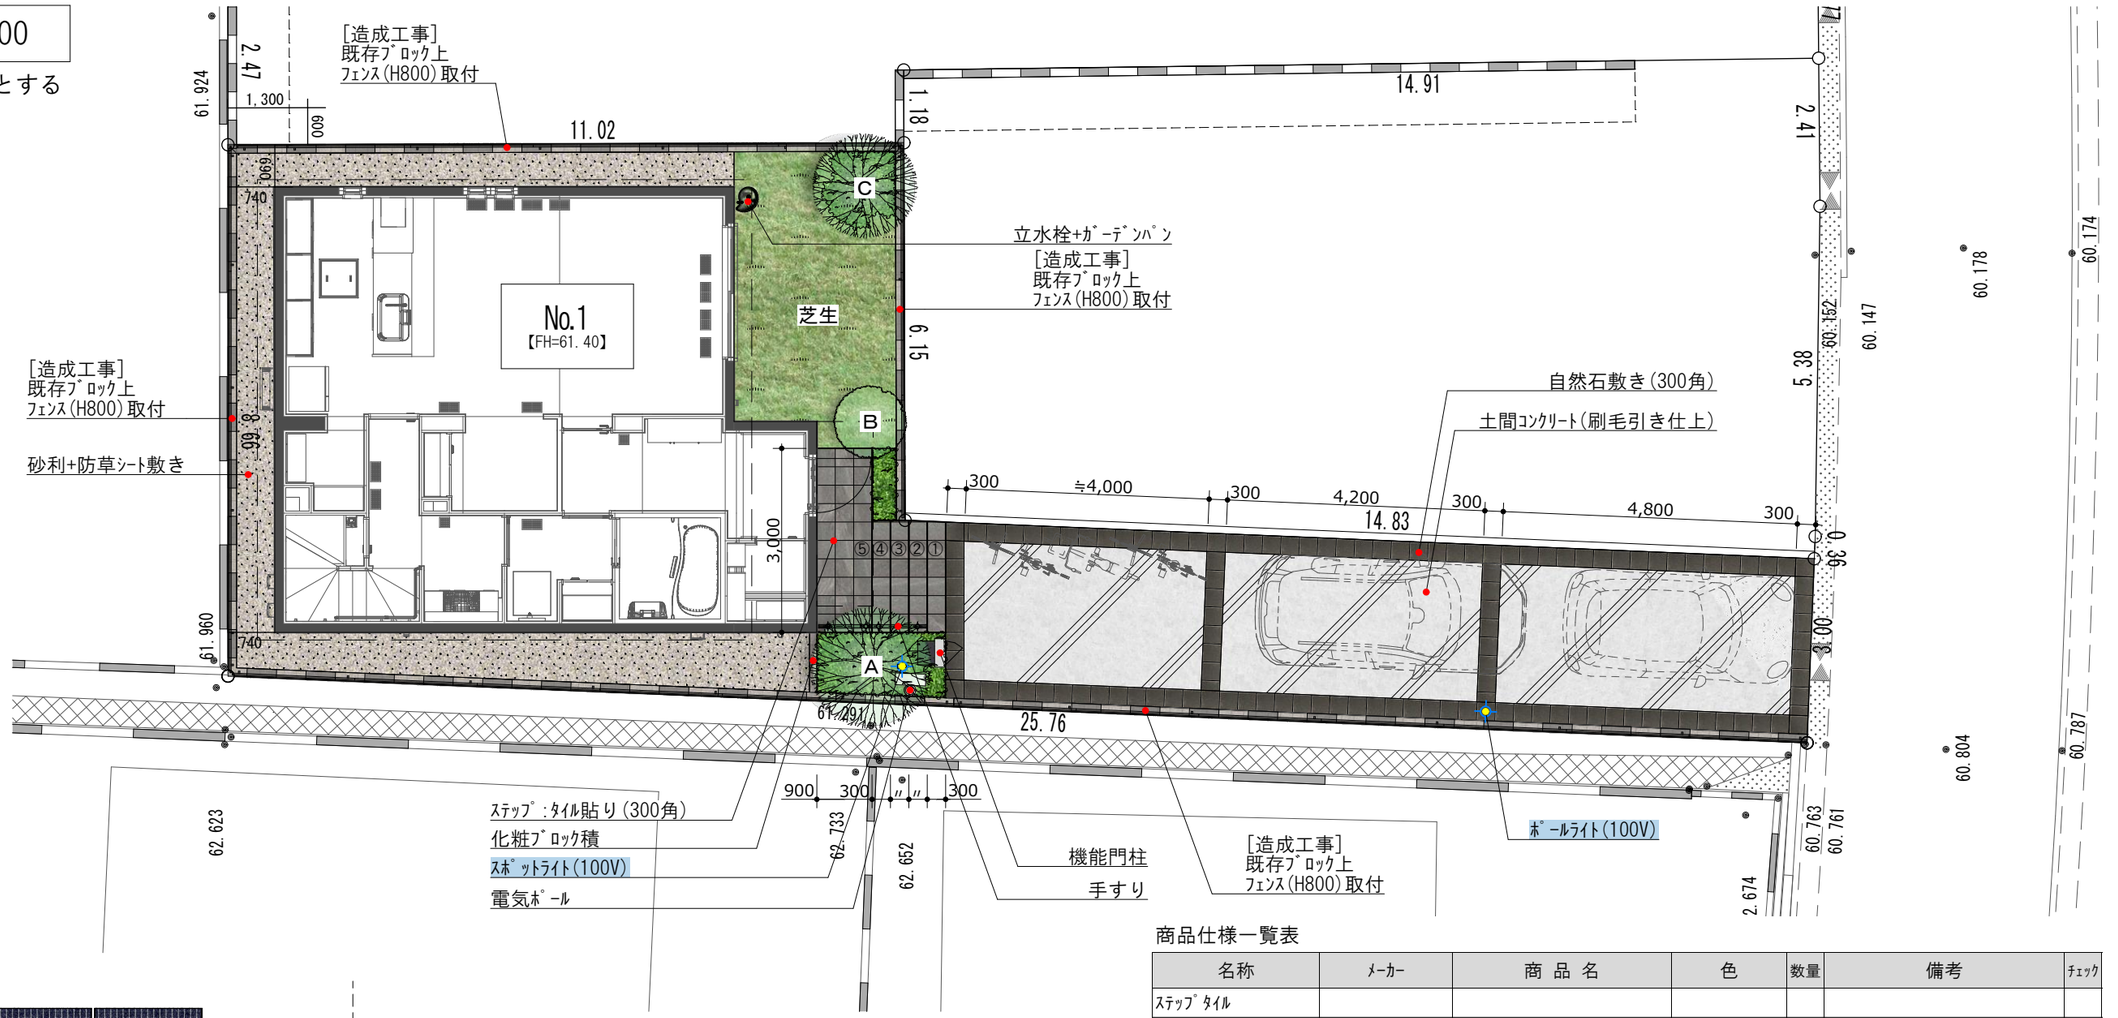

植栽一覧

記号	樹種	高さ(m)	数量	備考
A	ヤマボウシ	H4.0	1	
B	オリーブ	H2.0	1	
C	アオダモ	H3.0	1	
芝生	コウライシバ			
	アベリア	H0.4		

SHP日野分譲　1　区画			
1区画当たり必要本数（高木1本・中木2本）			
樹高	本数	換算本数	
高木3m～	1	1	
中木1m～3M	2	0.4	
低木～1m	8	0.5	
計		1.9	1.4本OK
換算比率　高木1本：中木5本：低木：15本			

商品仕様一覧表

名称	ﾒｰｶｰ	商 品 名	色	数量	備考	ﾁｪｯｸ
ｽﾃｯﾌﾟﾀｲﾙ						
自然石	SBIC	ｿﾚｱｰﾄﾞ	－		3・3	
化粧CB・化粧型枠CP	赤城商会	Win14・Win	ﾅﾁｭﾗﾙ			
ﾌｪﾝｽ	LIXIL	ﾌｪﾝｽAB YR2型	ﾌﾞﾗｯｸ		H800	
手すり	三協ｱﾙﾐ	ｼﾞｰｴﾑﾗｲﾝ	ﾌﾞﾗｯｸ		H800	
機能門柱	Panasonic	本体:ｱｰｷﾌﾚｰﾑFﾀｲﾌﾟ	ｸｰﾙｼﾙﾊﾞｰ	1	照明なし	
		表札ﾄﾞｱﾎﾝ台座	鋳鉄ﾌﾞﾗｯｸ	1		
		ﾎﾟｽﾄ:ﾌｪｲｻｽFF	鋳鉄ﾌﾞﾗｯｸ	1		
		宅配ﾎﾞｯｸｽ:ｺﾝﾎﾞﾐﾄﾞﾙ	鋳鉄ﾌﾞﾗｯｸ	1	前取出し	
表札				1		
ｲﾝﾀｰﾎﾝ子機	－	支給品	－	1		－
ｽﾎﾟｯﾄﾗｲﾄ	ﾀｶｼｮｰ	ﾙｰﾒｯｸ ﾄﾗｽﾄ M	ﾌﾞﾗｯｸ	1	(100V)	
ﾎﾟｰﾙﾗｲﾄ	ﾀｶｼｮｰ	ﾄｰﾁﾎﾟｰﾙ ﾄﾗｽﾄ ﾄﾞｯﾄ	－	1	(100V) H550	
立水栓	ｵﾝﾘｰﾜﾝｸﾗﾌﾞ	ｼﾞﾗｰﾚ	ﾌﾞﾗｯｸ	1		
ｶﾞｰﾃﾞﾝﾊﾟﾝ	ｵﾝﾘｰﾜﾝｸﾗﾌﾞ	ﾌﾟﾚｰﾝﾊﾟﾝ ﾄﾞﾛｯﾌﾟ	ﾌﾞﾗｯｸ	1		

*コンクリート仕上げ（土間コン等）は色ムラが生じます。
*コンクリート仕上げは性質上（膨張・収縮）により微細なひび割れ（ヘアクラック）が発生します。
*タイル貼り・石貼り・ブロック積み・レンガ積み等のモルタルが原因により白く粉が噴く（白華現象）が発生する場合があります。

S・(A)・B・C　S:施工図面 A:軽微な変更あり B:打合せ図面 C:参考図面

Exterior & Garden Plan　（　　）

港南区日野 No.1　　様邸

（No.FIKT5）

年　月　日	DESIGN	DRAWING	CHECK	SCALE	DATE / PAGE
印	Nunokawa	Urushibata	Takashina	S:1/100	1ST:2024/08/17 7TH:2025/02/25　1

東京セキスイハイム株式会社

実働施工日数　1棟約20日間（天候不良日含まず）

特記事項
・植栽は季節と生育状況によりパースイメージと異なる場合がございます。
・図面と現状の仕様が異なる場合は現状を優先します。
・埋設物等発生の処理につきましては、別途ご相談申し上げます。

外構工事完成予想図

※建物，植栽等はｲﾒｰｼﾞのため実際とは異なります

Exterior & Garden Plan ( )	年 月 日	DESIGN	DRAWING	CHECK	SCALE	DATE /	PAGE
港南区日野 No.1 様邸	印	Nunokawa	Urushibata	Takashina	S:1/FREE	1ST:2024/08/17 7TH:2025/02/25	2
(No.FIKT5)							

東京セキスイハイム株式会社

実働施工日数 1棟約20日間
（天候不良日含まず）

特記事項
- 植栽は季節と生育状況によりパースイメージと異なる場合がございます。
- 図面と現状の仕様が異なる場合は現状を優先します。
- 埋設物等発生の処理につきましては、別途ご相談申し上げます。

外構工事完成予想図

※建物,植栽等はｲﾒｰｼﾞのため実際とは異なります

Exterior & Garden Plan ( )	年 月 日	DESIGN	DRAWING	CHECK	SCALE	DATE /	PAGE
港南区日野 No.1 様邸	印	Nunokawa	Urushibata	Takashina	S:1/FREE	1ST:2024/08/17 7TH:2025/02/25	3
(No.FIKT5)							

東京セキスイハイム株式会社

実働施工日数 1棟約20日間
（天候不良日含まず）

特記事項
- ・植栽は季節と生育状況によりパースイメージと異なる場合がございます。
- ・図面と現状の仕様が異なる場合は現状を優先します。
- ・埋設物等発生の処理につきましては、別途ご相談申し上げます。

外構工事完成予想図

※建物,植栽等はｲﾒｰｼﾞのため実際とは異なります

Exterior & Garden Plan ( )	年 月 日	DESIGN	DRAWING	CHECK	SCALE	DATE /	PAGE
港南区日野 No.1 様邸	印	Nunokawa	Urushibata	Takashina	S:1/FREE	1ST:2024/08/17 7TH:2025/02/25	4
(No.FIKT5)							

東京セキスイハイム株式会社

実働施工日数 1棟約20日間
（天候不良日含まず）

特記事項 ・植栽は季節と生育状況によりパースイメージと異なる場合がございます。
・図面と現状の仕様が異なる場合は現状を優先します。
・埋設物等発生の処理につきましては、別途ご相談申し上げます。